

ΕΦΗΜΕΡΙΣ ΤΗΣ ΚΥΒΕΡΝΗΣΕΩΣ
ΤΗΣ ΕΛΛΗΝΙΚΗΣ ΔΗΜΟΚΡΑΤΙΑΣ

ΑΘΗΝΑ 21 ΝΟΕΜΒΡΙΟΥ 1988	ΤΕΥΧΟΣ ΤΕΤΑΡΤΟ	ΑΡΙΘΜΟΣ ΦΥΛΛΟΥ 837

ΠΕΡΙΕΧΟΜΕΝΑ

ΑΠΑΛΛΟΤΡΙΩΣΕΙΣ

ΑΠΟΦΑΣΕΙΣ

ΑΝΑΚΟΙΝΩΣΕΙΣ

ΠΟΛΕΟΔΟΜΙΑ

ΑΠΟΦΑΣΕΙΣ

ΑΝΑΚΟΙΝΩΣΕΙΣ

ΑΠΑΛΛΟΤΡΙΩΣΕΙΣ

ΑΠΟΦΑΣΕΙΣ

Αριθ. Φ121/19750 (1)

Καθορισμός των ορίων του αιγιαλού και δημιουργία ζώνης παραλίας στη θέση «Παραλία Πολιτικών» μπροστά από ιδιοκτησία Ι. Βαρελά – Γραμματικού.

Ο ΝΟΜΑΡΧΗΣ ΕΥΒΟΙΑΣ

Έχοντας υπόψη:

1. Τις διατάξεις των άρθρων 1 μέχρι και 7 του ΑΝ 2344/1940 «περί αιγιαλού και παραλίας», όπως τροποποιήθηκαν και συμπληρώθηκαν με τις διατάξεις: α) του άρθρου 13 του Ν. 1078/1980 και β) του άρθρου 23 του Ν. 1337/1983.

2. Τις διατάξεις της παραγράφου 9 του άρθρου 1 του Κεφαλαίου Β' της 0.208/181/26.4.1982 (ΦΕΚ 214/26.4.1982 τεύχος Β') κοινής απόφασης των Υπουργών Προεδρίας Κυβερνήσεως και Οικονομικών «Αναμόρφωση Συλλογικών Οργάνων Γνωμοδοτικής και Αποφασιστικής αρμοδιότητας του Υπουργείου Οικονομικών».

3. Την από 25.8.88 έκθεση της «Επιτροπής καθορισμού των ορίων και αιγιαλού και παραλίας και θέσεων αμμοληψίας», που καθόρισε τα όρια του αιγιαλού και της παραλίας στην περιοχή «Παραλία Πολιτικών» μπροστά από ιδιοκτησία Ι. Βαρελά – Γραμματικού και το από Ιούλιο 1982 με κλίμακα 1:500 τοπογραφικό διάγραμμα του Χαραλάμπους Γανωτή μηχανικού Πολ. Σχ. Απ. Θεσ/χης που θεωρήθηκε την 16.12.1982 από το Τ.Π. και Π.Ε. της Νομαρχίας Εύβοιας και συνοδεύει την έκθεση της προαναφερόμενης Επιτροπής.

4. Τη σύμφωνη γνώμη του Γενικού Επιτελείου Ναυτικού, που διατυπώθηκε στο Φ 544-5/10/7.1.88.

5. Τις διατάξεις του άρθρου 1 της παραγράφου 1 του Ν. 3200/1955 (ΦΕΚ 97/Α/1955) «περί διοικητικής αποκεντρώσεως» σε συνδυασμό με τις διατάξεις του από 28.6.1955 Β. Δ/τος «περί εξαιρέσεως από της κατά το άρθρο 1 παράγραφος 1 του Ν. 3200/1955 αρμοδιότητος των Νομαρχών, αντικειμένων τινών αρμοδιότητος του Υπουργού Οικονομικών», του Β.Δ. 704/1970 και του άρθρου 1 παράγραφος 5 του Π.Δ. 71/25.2.1984, σχετικά με τη μεταβίβαση αρμοδιοτήτων του Υπουργού Οικονομικών στους Νομάρχες και στις περιφερειακές Αρχές διανομαρχιακού επιπέδου, αποφασίζουμε:

1. Επικυρώνουμε την από 25.8.88 έκθεση της Επιτροπής καθορισμού των ορίων του αιγιαλού και παραλίας και θέσεων αμμοληψίας, καθώς και το από Ιούλιο 1982 τοπογραφικό διάγραμμα, που την συνοδεύει, το οποίο συντάχτηκε από τον Χαράλαμπο Γανωτή μηχανικό, με κλίμακα 1:500 και θεωρήθηκε την 16.12.1982 από το Τ.Π. και Π.Ε. της Νομαρχίας Εύβοιας, επί του οποίου η πιο πάνω Επιτροπή, με κόκκινη γραμμή καθόρισε τα όρια του αιγιαλού, στη θέση «Παραλία Πολιτικών» μπροστά από ιδιοκτησία Βαρελά–Γραμματικού και με κίτρινη γραμμή τα όρια της παραλίας στην ίδια θέση.

2. Η παρούσα απόφαση μαζί με την έκθεση και το διάγραμμα, που

προαναφέραμε, να δημοσιευτούν στην Εφημερίδα της Κυβερνήσεως σύμφωνα με τις διατάξεις του άρθρου 13 του Ν. 1078/1983.

Χαλκίδα, 11 Νοεμβρίου 1988

Ο Νομάρχης
ΝΙΚΟΣ ΜΙΧΑΛΟΠΟΥΛΟΣ

ΕΚΘΕΣΗ
ΕΠΙΤΡΟΠΗΣ ΚΑΘΟΡΙΣΜΟΥ ΟΡΙΩΝ ΑΙΓΙΑΛΟΥ ΠΑΡΑΛΙΑΣ ΚΑΙ ΘΕΣΕΩΝ ΑΜΜΟΛΗΨΙΑΣ

Για τον καθορισμό το πρώτον των ορίων του αιγιαλού στη θέση Παραλία Πολιτικών μπροστά από την ιδιοκτησία Ιω. Βαρελά και Σωτ. Γραμματικού.

Στη Χαλκίδα σήμερα 25.8.88 οι υπογραφόμενοι:

1. Παπαϊωάννου Δημήτριος αντ/τής Οικον. Έφορος Χαλκίδας σαν Πρόεδρος.

2. Κασιώνης Νίκος αν/τής Δ/ντής Τεχν. Υπηρεσιών Ν. Εύβοιας σαν μέλος.

3. Μπούρμπουλας Γεώργιος αν/τής Λιμενάρχης Χαλκίδας σαν μέλος, που αποτελούμε την «Επιτροπή καθορισμού ορίων αιγιαλού και παραλίας και θέσεων αμμοληψίας», η σύνθεση της οποίας έχει καθορισθεί από την Ο. 208/181/26.4.82 κοινή απόφαση Υπουργών Προεδρίας της Κυβέρνησης και Οικονομικών και με τηνμ αριθ. Φ93/1085/ 20.1.87 απόφαση Νομάρχη Εύβοιας, που συγκλήθηκε με την αριθ. 1193/17.8.88 πρόσκληση του Προέδρου της, μεταβήκαμε επιτόπου στην περιοχή που προαναφέραμε την 25.8.88, αφού λάβαμε υπόψη:

1. Το από 29.11.82 έγγραφο με αριθμό πρωτ. 1308 του Τ.Π. και Π.Ε. δια της οποίας ζητείται ο καθορισμός των ορίων αιγιαλού στην παραπάνω περιοχή.

2. Το από Ιούλιο 1982 με κλίμακα 1:500 τοπογραφικό διάγραμμα του Μηχανικού Χαράλαμπου Γανωτή σε ένα (1) φύλλο που ελέγχθηκε για την ακρίβεια της αποτύπωσης την 29.11.1982 και θεωρήθηκε από το Τ.Π. & Π.Ε. της Νομαρχίας Εύβοιας την 16.12.82 όπως ορίζει το άρθρ. 20 του Ν. 719/77.

3. Τις διατάξεις του Α.Ν. 2344/40 όπως αυτός τροποποιήθηκε καθώς και τη σχετική Δικαστηριακή και Διοικητική Νομολογία.

4. Την από επιτόπιο μετάβαση σχηματισθείσα αντίληψη για το πλάτος της βρεχομένης ζώνης της ξηράς και άλλα συναφή στοιχεία δηλ.:

α) Περιγραφή της μορφολογίας της περιοχής (βραχώδης, πεδινή, περίπου κλίση εδάφους, καταπτώσεις, βλάστηση, προσχωσιγενές έδαφος, ενδείξεις μεταβολής του αιγιαλού, ύπαρξη ή μη παλαιού αιγιαλού κ.λπ.).

β) Κατάσταση της ακτής (διαβρώσεις, προσχώσεις, εκτελεσθέντα έργα κ.λπ.).

γ) Κατάσταση θαλάσσιου χώρου (βάθη, ξέρες, ύφαλοι, ανάπτυγμα πελάγους).

ε) Παλίρροιες και θαλάσσια ρεύματα.

ε) Επικρατούσες καιρικές συνθήκες (διεύθυνση, ένταση και συχνότητα πνεόντων ανέμων, ύψος κύματος κ.λπ.).

5. Λοιπά στοιχεία που έλαβε υπόψη η Επιτροπή, όπως παλιά διαγράμματα, μαρτυρικές καταθέσεις, τίτλος ιδιοκτησίας, έγγραφα Γ.Ε.Ν., προηγούμενοι καθορισμοί σε γειτονική περιοχή κ.λπ. καθώς και τα συμπεράσματα που εξήχθηκαν κατά την κρίση της Επιτροπής:

6. Το Φ544.5/10/7.1.88 έγγραφο του ΓΕΝ.

7. Το ότι δεν εξυπηρετούνται οι σκοποί της παρ. 1 του άρθρου 7 του Α.Ν. 2344/40.

8. Το ότι τα τατικά μέλη της επιτροπής εκωλύοντο, αποφασίζει:

1. Καθορίζει επί του παραπάνω τοπογραφικού διαγράμματος:

α) Την οριογραμμή του αιγιαλού με κόκκινη συνεχή πολυγωνική γραμμή 1, 2 .... & 7 της οποίας οι κορυφές εξασφαλίζονται με συντεταγμένες από το Κρατικό Δίκτυο.

β) Την οριογραμμή της παραλίας με συνεχή κίτρινη πολυγωνική γραμμή 1' 2' .... & 7' σε απόσταση 15 μ. από αυτήν του αιγιαλού γιατί δεν εξυπηρετούνται οι σκοποί του άρθρ. 7 § 1 του Α.Ν. 2344/40. Οι κορυφές της εξασφαλίζονται με συντεταγμένες από το Κρατικό Δίκτυο.

2. Δεν διεπιστώθει ότι υπάρχει παλαιός αιγιαλός.

3. Δεν εξαιρούνται τα κτίσματα που βρίσκονται στη ζώνη της παραλίας.

Η Επιτροπή
ΔΗΜΗΤΡΗΣ ΘΩΜ. ΠΑΠΑΪΩΑΝΝΟΥ
Ν. ΚΑΣΙΩΝΗΣ
ΜΠΟΥΡΜΠΟΥΛΑΣ ΓΕΩΡΓΙΟΣ

ΠΙΝΑΚΑΣ — ΣΥΝΤΕΤΑΓΜΕΝΩΝ

ΚΟΡΥΦΕΣ ΑΙΓΙΑΛΟΥ			ΚΟΡΥΦΕΣ ΠΑΡΑΛΙΑΣ		
ΚΟΡΥΦΗ	X	Ψ	ΚΟΡΥΦΗ	X	Ψ
1	+ 8.090,35	− 18898,30	1'	+ 8101,10	− 18887,40
2	+ 7.968,00	− 18.813,80	2'	+ 7.979,00	− 18.803,20
3	+ 7.845,40	− 18.722,60	3'	+ 7852,80	− 18.709,25
4	+ 7.785,20	− 18.699,80	4'	+ 7.788,50	− 18.685,15
5	+ 7.670,40	− 18.687,40	5'	+ 7.689,70	− 18.672,00
6	+ 7.641,70	− 18.702,25	6'	+ 7.639,60	− 18.687,30
7	+ 7.592,30	− 18.709,70	7'	+ 7.593,00	− 18.694,40

Γεννητο αιγιαλ απορροης ομβριων υδατων

ΤΟΠΟΓΡΑΦΙΚΟ ΔΙΑΓΡΑΜΜΑ
ΚΑΘΟΡΙΣΜΟΥ ΟΡΙΩΝ ΑΙΓΙΑΛΟΥ ΠΑΡΑΛΙΑΣ

ΠΕΡΙΟΧΗ:
ΚΟΙΝΟΤΗΤΑ: Πολιτικών
ΕΠΑΡΧΙΑ: Χαλκίδας
ΑΡΜΟΔΙΑ ΟΙΚΟΝ. ΕΦΟΡΙΑ: Χαλκίδας
ΝΟΜΑΡΧΙΑ: Ευβοίας

ΚΛΙΜΑΚΑ 1:500
ΙΣΟΔΙΑΣΤΑΣΙΣ: 0.20

ΤΡΙΓΩΝΟΜΕΤΡΙΚΗ ΕΞΑΡΤΗΣΙΣ ΕΚ ΤΟΥ ΚΡΑΤΙΚΟΥ ΔΙΚΤΥΟΥ
ΥΨΟΜΕΤΡΙΚΗ ΑΦΕΤΗΡΙΑ: Δ Γραμμάτης - κόκκινος βράχος
ΚΕΝΤΡΟΝ ΦΥΛΛΟΥ ΧΑΡΤΟΥ. Πολιτών φ: 38° 45' λ: -00° 10'

ΘΕΟΔ. Η. ΧΡΙΣΤΟΠΟΥΛΟΣ
ΑΡΧΙΤΕΚΤΩΝ

ΕΘΕΩΡΗΘΗ
ΕΝ ΧΑΛΚΙΔΙ ΤΗ 16/2/19..
Η ΠΡΟΪΣΤΑΜΕΝΗ Τ.Π. & Π.Ε.

ΜΕΘΟΔΟΣ ΑΠΟΤΥΠΩΣΕΩΣ: Ταχυμετρική
ΧΡΟΝΟΛΟΓΙΑ ΑΠΟΤΥΠΩΣΕΩΣ:

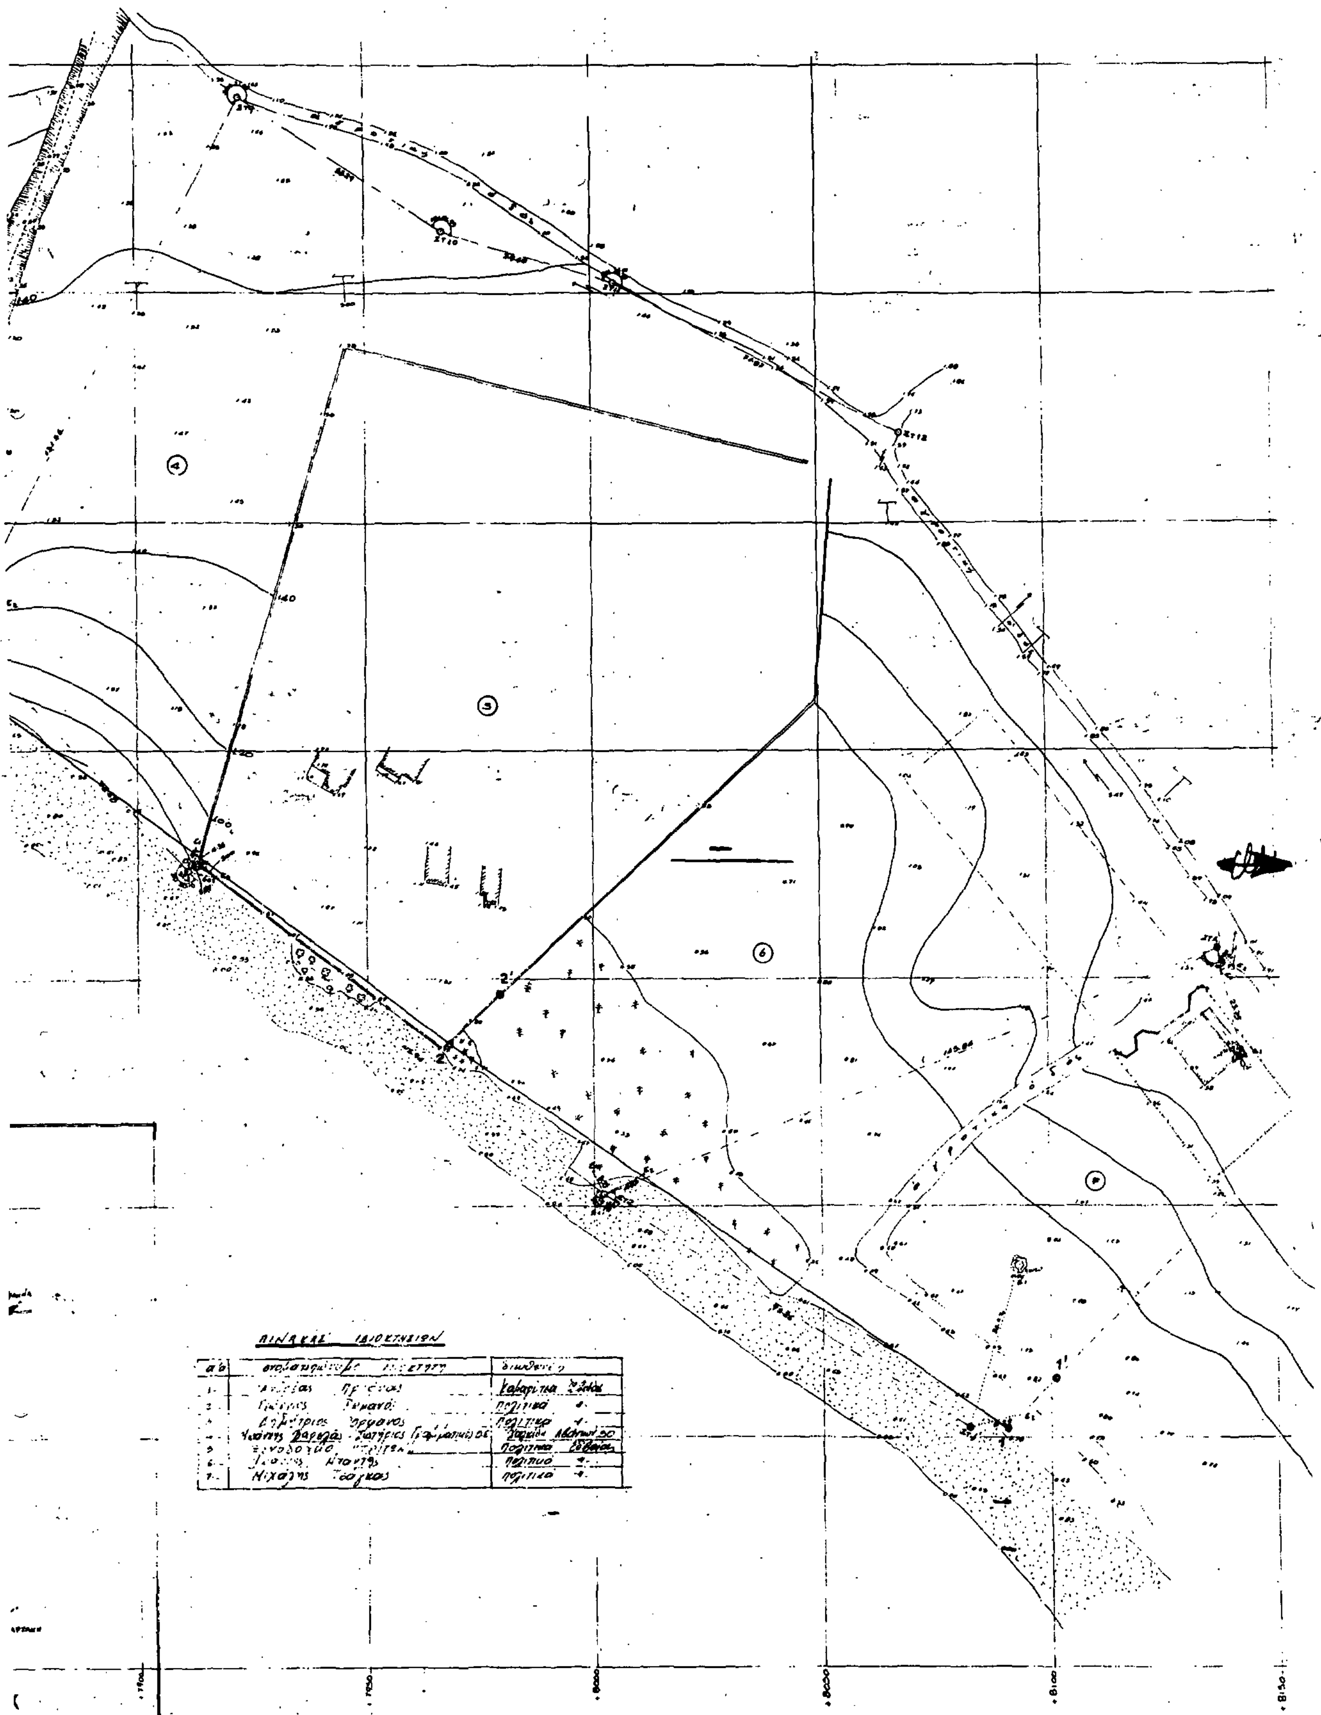
Η ΕΠΙΤΡΟΠΗ
1
2
3

ΧΑΡΑΛΑΜΠΟΣ Ι. ΓΑΡΟΥΤΗΣ
ΔΙΠΛ. ΤΟΠΟΓΡΑΦΟΣ ΜΗΧ.

38×58
46%

ΥΠΟΜΝΗΜΑ ΕΠΙΤΡΟΠΗΣ

ΒΟΡΕΙΟΣ ΕΥΒΟΪΚΟΣ
ΟΡΜΟΣ ΠΟΛΙΤΙΚΑ
ΠΟΛΙΤΙΚΑ
Γραμμάτης


ΠΙΝΑΚΑΣ ΙΔΙΟΚΤΗΣΙΩΝ

Αριθ. ΤΥ/5602 (2)

Αναγκαστική απαλλοτρίωση ιδιωτικού ακινήτου για την κατασκευή κτιρίου του ΟΤΕ στην Κοινότητα Μπενιτσών Κερκύρας.

Ο ΝΟΜΑΡΧΗΣ ΚΕΡΚΥΡΑΣ

Έχοντας υπόψη:

1. Τις διατάξεις του Ν. 3200/55 «περί διοικητικής αποκεντρώσεως».

2. Τις διατάξεις του άρθρου 52 του Ν.Δ. 165/1973 «περί οργανισμού Τηλεπικοινωνιών Ελλάδος».

3. Το Ν.Δ. 139/1971 «περί αρμοδιότητος Νομαρχών για κήρυξη απαλλοτριώσεων».

4. Τις διατάξεις του Ν.Δ. 797/1971 «περί αναγκαστικών απαλλοτριώσεων».

5. Το υπ' αριθμ. 231/141480/17.2.88 έγγραφο της Δ/σεως νομικών Υπηρεσιών του ΟΤΕ.

6. Το υπ' αριθμ. Α.10055/1274/30.8.88 έγγραφο της Δ/νσεως απαλλοτριώσεων του Υπουργείου Οικονομικών.

7. Το υπ' αριθμ. 913.11/16.6.86 έγγραφο του ΟΤΕ με το συνοδεύον απόσπασμα από τα πρακτικά της συνεδριάσεως 1884/9.4.85.

8. Το κτηματολογικό διάγραμμα και τον κτηματολογικό πίνακα που υπέβαλε ο ΟΤΕ με τη σχετική Δήλωση του Ν. 651/77 του τοπογράφου μηχ/κού Γιώργου Ζεπάτου, αποφασίζουμε:

Προβαίνουμε στην αναγκαστική απαλλοτρίωση τμήματος οικοπέδου φερομένων ιδιοκτητών κληρονόμων Κουρή (Αλίκη Κουρή – Αιμιλία Καφαράκη – Μαρία Πολυχρονάκη – Παυλίνα Πατέρα κ.λπ.) στην Κοινότητα Μπενιτσών. Το τμήμα αυτό έχει εμβαδόν 505.44 μ2 και αποτυπώνεται στο συνοδεύον την παρούσα κτηματολογικό διάγραμμα με τα στοιχεία Α-Β-Γ-Δ-Α.

Το παραπάνω τμήμα απαλλοτριώνεται αναγκαστικά υπέρ του ΟΤΕ για την ανέγερση κτιρίου τηλεφωνικού κέντρου, ήτοι για δημόσια ωφέλεια.

Η παρούσα να δημοσιευθεί στην Εφημερίδα της Κυβερνήσεως.

Κέρκυρα, 20 Οκτωβρίου 1988

Ο Νομάρχης
ΗΛΙΑΣ ΠΕΡΙΣΣΑΚΗΣ

Αριθ. Δ/346140 (3)

Κήρυξη ως αναδασωτέας δημόσιας δασικής έκτασης στη θέση Ορθολίθι της Κοινότητας Καρατζά του Ν. Πειραιά.

Ο ΝΟΜΑΡΧΗΣ ΠΕΙΡΑΙΑ

Σύμφωνα με:

1. Τις διατάξεις: α) Του άρθρου 117 παρ. 3 του Συντάγματος της Ελλάδος.

β) Των άρθρων 200-205 του Ν.Δ. 86/69 «περί Δασικού Κώδικος» και αρ. 37-44 Ν. 998/79.

γ) Του Νόμου 3200/1955 «περί διοικητικής αποκεντρώσεως», σε συνδυασμό με τις διατάξεις του Ν.Δ. 532/1970 «περί συμπληρώσεως των διατάξεων περί διοικητικής αποκεντρώσεως» και του 709/1970 Β.Δ/τος, που εκδόθηκε σε εκτέλεση αυτού.

2. Τις εξής διαταγές του Υπουργείου Γεωργίας:

α) 160417/1180/8.7.80

β) 182447/3049/24.9.80

γ) 141823/24.2.83

3. Την πρόταση που υποβλήθηκε με την 1263/88 αναφορά του αρμόδιου Δασαρχείου Πόρου, σχετικά με την κήρυξη ως αναδασωτέας της κατωτέρω δασικής έκτασης Ε = 31 στρ. που καλυπτόταν από αείφυλλα πλατύφυλλα και καταστράφηκε από πυρκαιά τον Ιούλιο 88.

Επειδή η έκταση χρειάζεται προστασία για την επαναδημιουργία της δασικής βλάστησης που καταστράφηκε ολοσχερώς από πυρκαγιά στις 21.7.88 και η οποία θα αποκατασταθεί με φυσική αναγνώριση και δεν υπάρχει φιλοδασική επιτροπή για να γνωμοδοτήσει πάνω στο θέμα αυτό, αποφασίζουμε:

Κηρύσσουμε ως αναδασωτέα, με σκοπό την προστασία για την επαναδημιουργία της δασικής βλάστησης, που χάηκε, δημόσια δασική έκταση 31 στρέμματα.

Η έκταση αυτή, που βρίσκεται στη θέση Ορθολίθι της περιφέρειας της Κοινότητας Καρατζά Νομού Πειραιά, καλυπτόταν από αείφυλλα – πλατύφυλλα και καταστράφηκε ολοσχερώς στις 21.7.1988.

Σχετικό το σχεδιάγραμμα με κλίμακα 1:5000, το οποίο αποτελεί αναπόσπαστο μέρος της απόφασης αυτής και στο οποίο η έκταση φαίνεται με τα στοιχεία ΑΒΓΔΕΖΗΘΑ και με όρια:

Ανατολικά: Δημόσια δασική έκταση

Δυτικά: Δημόσια δασική έκταση

Βόρεια: Δημόσια δασική έκταση

Νότια: Δημόσια δασική έκταση

Η απόφαση αυτή να δημοσιευθεί στην Εφημερίδα της Κυβερνήσεως.

Πειραιάς, 4 Νοεμβρίου 1988

Ο Νομάρχης
ΕΥΤ. ΚΟΝΤΟΜΑΡΗΣ

ΤΟΠΟΓΡΑΦΙΚΟ ΔΙΑΓΡΑΜΜΑ

Δημόσιας Δασικής έκτασης στη θέση 'Ορθολίθι' περιφέρειας Κοινότητας Καρατζά που κάηκε την 21-7-1988 και κηρύσσεται ως αναδασωτέα.

Εμβαδόν: 31,00 στρ.
Κλίμακα: 1:5.000

Β

Δημόσια Δασική

Α, Β, Γ, Δ, Ε, Ζ, Η, Θ

Α–Β: 271g, 80μ
Β–Γ: 190g, 120μ
Γ–Δ: 163g, 75μ
Δ–Ε: 133g, 80μ
Ε–Ζ: 46g, 65μ
Ζ–Η: 22g, 85μ
Η–Θ: 2g, 50μ
Θ–Α: 335g, 150μ

Δημόσια Δασική έκταση

Απόσπασμα χάρτη κλίμακας 1:50.000

Πόρος 26-7-88
Ο Συντάξας

Δημήτριος Βακάλης
Δασολόγος

ΘΕΩΡΕΙΤΑΙ
Πόρος αυθημερόν
Ο Δασάρχης Πόρου

Δημοσθένης Δημητρόπουλος
Δασολόγος

ΕΛΛΗΝΙΚΗ ΔΗΜΟΚΡΑΤΙΑ - ΝΟΜ. ΠΕΙΡΑΙΑ - ΔΙΕΥΘΥΝΣΗ ΔΑΣΩΝ

Ανήκει στην Δ 346140/88 απόφασή μας

Πειραιάς 25-10-88
Ο Δ/ντής Δασών

Πειραιάς 4-11-88
Ο Νομάρχης

Ευθ. Θεοδωρόπουλος
Ευθ. Κατσιμάκης

Αριθ. 539 (4)

Αναγκαστική απαλλοτρίωση ακινήτων για διεύρυνση Κοιν. Δρόμου στην Κοινότητα Σταδίου Ν. Αρκαδίας.

Ο ΠΡΟΕΔΡΟΣ ΤΗΣ ΚΟΙΝΟΤΗΤΑΣ ΣΤΑΔΙΟΥ ΝΟΜΟΥ ΑΡΚΑΔΙΑΣ

Με την υπ' αριθ. 29/1988 απόφαση του Κοιν. Συμβουλίου της Κοινότητας Σταδίου σύμφωνα με τις διατάξεις των άρθρων 243 και 244 του Π.Δ. 76/1985 σε συνδυασμό με τις διατάξεις του Ν.Δ. 532/70 περί συμπληρώσεως των διατάξεων περί διοικητικής αποκεντρώσεως του άρθρ. μόνου του Β.Δ/τος 139/71 του άρθρ. 1 Π.Δ. 797/71 του Β.Δ/τος 139/71 όπως τροποποιήθηκε με τις διατάξεις του Ν.Δ. 22/82. Κατάργηση διατάξεων που προβλέπει την έγκριση πράξεων των Δημοτικών ή Κοινοτικών Συμβουλίων, και άρθρ. 82 παρ. 3 του Ν. 1416/84, κηρύχθηκε η αναγκαστική απαλλοτρίωση μέρους των ιδιοκτησιών των:

α) Πολυξένης και Νικολάου Βασ. Γιόχαρη και β) Κληρονόμων Βασιλείου Αθαν. Γιόχαρη για λόγους δημοσίας ωφέλειας εκτάσεων 197,26 τ.μ. και 344,27 τ.μ. αντίστοιχα, όπως περιγράφονται στο νόμιμα θεωρημένο από 26.9.1988 κτηματολογικό διάγραμμα και κτηματολογικό πίνακα της Τ.Υ.Δ.Κ. Αρκαδίας για να διευρυνθεί ο Κοινοτικός δρόμος που αρχίζει από τον επαρχιακό δρόμο Τριπόλεως – Άστρους και διέρχεται βόρεια των ψυκτικών θαλάμων και των συσκευαστηρίων της Ενώσεως Γεωργ. Συν/σμών Αρκαδίας, ώστε να λυθεί το κυκλοφοριακό πρόβλημα που δημιουργείται στον επαρχιακό δρόμο κατά την περίοδο αιχμής λειτουργίας των ψυγείων και να αποφευχθεί η ταλαιπωρία των συναλλασσομένων με τους ψυκτικούς θαλάμους και τα συσκευαστήρια αγροτικών προϊόντων.

Στάδιο, 9 Νοεμβρίου 1988

Ο Πρόεδρος

ΑΡ. ΛΥΜΠΕΡΑΚΗΣ

Αριθ. 559 (5)

Αναγκαστική απαλλοτρίωση αγροτεμαχίων για δημιουργία πλατείας στη θέση Γεφύρι της Κοινότητας Βαβίλων Χίου.

Ο ΠΡΟΕΔΡΟΣ ΤΗΣ ΚΟΙΝΟΤΗΤΑΣ ΒΑΒΙΛΩΝ Ν. ΧΙΟΥ

Με την 32/1988 απόφαση του Κοινοτικού Συμβουλίου που επικυρώθηκε το αριθ. 10547/27.9.1988 έγγραφο του Νομάρχη Χίου, κηρύχθηκε αναγκαστική απαλλοτρίωση δύο αγροτεμαχίων κειμένων στη θέση «Γεφύρι» της Κοινότητας Βαβίλων Χίου ιδιοκτησίας Δημητρίου Φασολάκη, εικονιζομένων αμφοτέρων στα από 21.7.1988 τοπογραφικό διάγραμμα και κτηματολογικό πίνακα του συντάξαντος αρχ/να μηχανικού της ΤΥΔΚ Χίου Νικ. Τσιπουρλή εκτάσεως του πρώτου 715,89 τ.μ. και του δευτέρου 451 τ.μ. και συνολικής εκτάσεως 1166,89 τ.μ. περικλειομένων του 1ου με τα στοιχεία ΑΖΗΘΑ και του δευτέρου με τα στοιχεία ΕΘΗΖΕ και συνορευομένων αμφοτέρων όπως λεπτομερώς αναφέρεται στο παραπάνω σχεδιάγραμμα και στην απόφαση της απαλλοτρίωσης.

Η απαλλοτρίωση γίνεται για δημόσια ωφέλεια που συνίσταται στη δημιουργία πλατείας για τους αναφερόμενους στην παραπάνω απόφαση και στην εισήγηση λόγους.

Βαβίλοι, 6 Νοεμβρίου 1988

Ο Πρόεδρος

ΠΕΤΡΟΣ ΤΡΕΜΗΣ

ΑΝΑΚΟΙΝΩΣΕΙΣ

Αριθ. Η 5943 (6)

Ανακοίνωση παρακατάθεσης αποζημίωσης των ιδιοκτησιών 71.106 και 183 που απαλλοτριώθηκαν αναγκαστικά στις αντίστοιχες χιλιομετρικές θέσεις 12+900, 11+950 και 9+300 του τμήματος Ροΐτικα–Λάππα της Ν.Ε.Ο. Πατρών – Πύργου – Ολυμπίας.

Η ΝΟΜΑΡΧΗΣ ΑΧΑΪΑΣ

Σύμφωνα με τα άρθρα 7 και 8 του Ν.Δ. 797/71 «περί αναγκαστικών απαλλοτριώσεων» γνωστοποιούμε:

1. Σε όσους έχουν ή διεκδικούν δικαιώματα κυριότητας στις ιδιοκτησίες που απαλλοτριώθηκαν αναγκαστικά με την 7373/598/27.5.86 (ΦΕΚ 518/86 τ.Δ) απόφασή μας με την οποία κηρύξαμε απαλλοτριωτέα έκταση 6.725 μ2 για την κατασκευή των εργασιών του θέματος.

2. Στους ενυπόθηκους δανειστές και τρίτους διεκδικητές των ιδιοκτησιών αυτών ότι η αποζημίωση της εδαφικής επιφάνειας των και των επικειμένων της, όπως περιγράφονται στο σχετικό κτηματολογικό πίνακα, που καθορίστηκε με την αρ. 1612/29.6.1987 απόφαση του Μονομελούς Πρωτοδικείου Πατρών έχει παρακατατεθεί στο Ταμείο Παρακαταθηκών και Δανείων – Υποκατάστημα Πατρών.

Σχετικά έχει εκδοθεί το με αρ. 27483/20.10.1988 Γραμμάτιο Συστάσεως Παρακαταθήκης ποσού πέντε εκατομμυρίων διακοσίων τριάντα οκτώ χιλιάδων επτακοσίων πενήντα (5.238.750) δραχμών.

Η αποζημίωση θα αποδοθεί στα πρόσωπα που θα αναγνωρισθούν δικαιούχοι κατά τη νόμιμη διαδικασία.

Η ανακοίνωση αυτή να δημοσιευθεί στην Εφημερίδα της Κυβερνήσεως.

Πάτρα, 11 Νοεμβρίου 1988

Η Νομάρχης

ΑΝΑΣΤΑΣΙΑ ΚΑΝΕΛΛΟΠΟΥΛΟΥ

Αριθ. 2413 (7)

Ειδοποίηση για την παρακατάθεση αποζημιώσεως από αναγκαστική απαλλοτρίωση στην κοινότητα Ριζώματος Ν. Τρικάλων.

Ο ΠΡΟΕΔΡΟΣ ΤΟΥ ΝΟΜΑΡΧΙΑΚΟΥ ΤΑΜΕΙΟΥ ΤΡΙΚΑΛΩΝ

1. Σύμφωνα με τις διατάξεις των άρθρων 7 και 8 του Ν.Δ. 797/1971 «Περί αναγκαστικών απαλλοτριώσεων», πληροφορούμε όλους όσους:

α) Έχουν δικαιώματα κυριότητος ή άλλα εμπράγματα δικαιώματα στα ακίνητα που απαλλοτριώθηκαν με την αριθ. 13992/1454/86 απόφαση του Νομάρχη (ΦΕΚ 1113/18.11.86 τ.Δ') για αξιοποίηση ερευνητικών γεωτρήσεων γύρω από τη γεώτρηση ΕΤ 51 στην κτηματική περιφέρεια Κοινότητας Ριζώματος και

β) Έχουν εγγράφει υποθήκη ή έχουν επιβάλει κατάσχεση ή με οποιονδήποτε τρόπο διεκδικούν τα απαλλοτριωθέντα ακίνητα ότι η αποζημίωση, που καθόρισε το Μονομελές Πρωτοδικείο Τρικάλων, με την απόφασή του 136/1988 για όλα τα ακίνητα και τα υπερκείμενα αυτών, που εμφαίνονται στο από Ιούλιος 1986 κτηματολογικό διάγραμμα και στο σχετικό κτηματικό πίνακα που συνέταξε ο Βασίλειος Γκαρτζονίκας και θεώρησε η αρμόδια Υπηρεσία της Δ/νσης Εγγείων Βελτιώσεων Νο Τρικάλων, έχει κατατεθεί στο Ταμείο Παρακαταθηκών και Δανείων έχει εκδοθεί το αριθ. 21959/2.9.1988 γραμμάτιο συστάσεως παρακαταθήκης του Γραφείου Τρικάλων για 49.000 δραχμές.

2. Η αποζημίωση αυτή είναι αποδοτέα στους δικαιούχους που θα αναγνωρισθούν σύμφωνα με το νόμο.

Η παρούσα ανακοίνωση να δημοσιευθεί στην Εφημερίδα της Κυβερνήσεως.

Τρίκαλα, 9 Σεπτεμβρίου 1988

Ο Πρόεδρος του Νομαρχ. Ταμείου – Νομάρχης Τρικάλων

ΠΕΤΡΟΣ ΡΙΖΟΣ

Αριθ. 2414 (8)

Ειδοποίηση για την παρακατάθεση αποζημιώσεως από αναγκαστική απαλλοτρίωση στην κοινότητα Πετροπόρου Ν. Τρικάλων.

Ο ΠΡΟΕΔΡΟΣ ΤΟΥ ΝΟΜΑΡΧΙΑΚΟΥ ΤΑΜΕΙΟΥ ΤΡΙΚΑΛΩΝ

1. Σύμφωνα με τις διατάξεις των άρθρων 7 και 8 του Ν.Δ. 797/1971 «Περί αναγκαστικών απαλλοτριώσεων», πληροφορούμε όλους όσους:

α) Έχουν δικαιώματα κυριότητος ή άλλα εμπράγματα δικαιώματα στα ακίνητα που απαλλοτριώθηκαν με την αριθ. 13993/1455/15.10.86 απόφαση του Νομάρχη (ΦΕΚ 1113/18.11.86 τ.Δ') για αξιοποίηση ερευνητικών γεωτρήσεων γύρω από τη γεώτρηση Γ1 στην Κτηματική Περιφέρεια Κοινότητας Πετροπόρου και

β) Έχουν εγγράφει υποθήκη ή έχουν επιβάλει κατάσχεση ή με οποιονδήποτε τρόπο διεκδικούν τα απαλλοτριωθέντα ακίνητα ότι η αποζημίωση, που καθόρισε το Μονομελές Πρωτοδικείο Τρικάλων, με την

απόφασή του 135/1988 για όλα τα ακίνητα και τα υπερκείμενα αυτών, που εμφαίνονται στο από Ιούλιο 1986 κτηματολογικό διάγραμμα και στο σχετικό κτηματικό πίνακα που συνέταξε ο Βασίλειος Γκαρτζονίκας και θεώρησε η αρμόδια Υπηρεσία της Δ/νσης Εγγείων Βελτιώσεων Νο Τρικάλων, έχει κατατεθεί στο Ταμείο Παρακαταθηκών και Δανείων έχει εκδοθεί το αριθ. 21960/2.9.1988 γραμμάτιο συστάσεως παρακαταθήκης του Γραφείου Τρικάλων για 32.900 δραχμές.

2. Η αποζημίωση αυτή είναι αποδοτέα στους δικαιούχους που θα αναγνωρισθούν σύμφωνα με το νόμο.

Η παρούσα ανακοίνωση να δημοσιευθεί στην Εφημερίδα της Κυβερνήσεως.

Τρίκαλα, 9 Σεπτεμβρίου 1988

Ο Πρόεδρος του Νομαρχ. Ταμείου
– Νομάρχης Τρικάλων
ΠΕΤΡΟΣ ΡΙΖΟΣ

ΠΟΛΕΟΔΟΜΙΑ

ΑΠΟΦΑΣΕΙΣ

(9)

Αριθ. 5278

Χαρακτηρισμός χώρου για την ανέγερση διδακτηρίου Νηπιαγωγείου Γεφυρίων.

Ο ΝΟΜΑΡΧΗΣ ΚΑΡΔΙΤΣΑΣ

Έχοντας υπόψη:

Τις διατάξεις:

1. Του Ν.Δ. της 17.7.23 όπως μεταγενέστερα τροποποιήθηκαν και συμπληρώθηκαν και ειδικότερα τα άρθρα 3 και 70 αυτού.

2. Τις διατάξεις του Α.Ν. 314/68 (ΦΕΚ 47Α) όπως τροποποιήθηκαν και συμπληρώθηκαν με το υπ' αριθμ. 1018/71 Ν.Δ/γμα (ΦΕΚ 2/Α) και με την παράγρ. 3 του άρθρου 34 του Ν. 1577/85 (ΦΕΚ 210/Α).

3. Τις διατάξεις του υπ' αριθ. 183/86 Π.Δ/τος (ΦΕΚ 70/Α).

4. Την υπ' αριθ. 2545/86 απόφαση της Νομαρχίας Καρδίτσας οριοθέτησης του οικισμού Γεφυρίων.

5. Την υπ' αριθ. 36/1988 απόφαση του Κοινοτικού Συμβουλίου Γεφυρίων υπέρ του χαρακτηρισμού του οικοπέδου που εμφανίζεται στο από Ιουλίου 1988 συνταχθέν από την Δ.Τ.Υ. και από 21.9.1988 θεωρηθέν από τον Πρόεδρο της Κοινότητας Γεφυρίων τοπογραφικό διάγραμμα κλίμακος 1:200, ως χώρου ανέγερσης Νηπιαγωγείου Γεφυρίων.

6. Την υπ' αριθ. 3900/26.9.88 εισήγηση της Υπηρεσίας προς το ΣΧΟΠ του Νομού υπέρ του χαρακτηρισμού.

7. Την από 12.2.1981 έκθεση καταλληλότητας της αρμόδιας επιτροπής με την οποία το οικόπεδο κρίθηκε κατάλληλο για την ανέγερση διδακτηρίου Νηπιαγωγείου.

8. Το υπ' αριθ. 7 πρακτικό, αριθ. απόφ. 14 του ΣΧΟΠ με το οποίο γνωμοδοτεί υπέρ του χαρακτηρισμού, επειδή:

α) Το οικόπεδο κείτει εντός των ορίων του οικισμού όπως έχουν καθοριστεί με την 2545/86 απόφαση της Νομαρχίας Καρδίτσας.

β) Το οικόπεδο έχει κριθεί αρμοδίως κατάλληλο για την ανέγερση διδακτηρίου Νηπιαγωγείου.

γ) Το οικόπεδο είναι άρτιο και οικοδομήσιμο, για αυτό, αποφασίζουμε:

Άρθρο 1

1. Χαρακτηρίζεται το οικόπεδο (ΑΒΓΔ) το οποίο κείται εντός του οικισμού Γεφυρίων Ν. Καρδίτσας καιεμφανίζεται στο συνταχθέν από τον Χρήστο Μακρή τον Ιούλιο του 1988 τοπογραφικό διάγραμμα κλίμακος 1:200 και θεωρηθέν τον Σεπτέμβριο 1988 από τη Δ/ντρια Τ.Υ. και την 21.9.1988 από τον Πρόεδρο της Κοινότητας Γεφυρίων, ως χώρο ανέγερσης Διδακτηρίου Νηπιαγωγείου Γεφυρίων.

Το οικόπεδο είναι έκτασης 1264,44 τ.μ. και συνορεύει Ανατολικά με κοινοτικό δρόμο, Δυτικά με ιδιοκτησία Δημητρίου Σουλιώτη, Νότια με ιδιοκτησία Βασιλείου Βαϊοπούλου και Βόρεια με ιδιοκτησία Αθαν. Κωσταρά.

Άρθρο 2

Η παρούσα να δημοσιευθεί στην Εφημερίδα της Κυβερνήσεως.

Μετά τη δημοσίευσή της το συνοδευτικό αυτής τοπογραφικό διάγραμμα κλίμακας 1:200, που αποτελείται από ένα (1) φύλλο, κοινοποιείται με ανάρτηση επί δεκαπέντε (15) ημέρες στον πίνακα ανακοινώσεων του Τμήματος Πολεοδομίας και Πολεοδομικών Εφαρμογών Ν. Καρδίτσας.

Καρδίτσα, 10 Νοεμβρίου 1988

Ο Νομάρχης
ΜΙΧΑΛΗΣ ΧΡΥΣΟΧΟΪΔΗΣ

ΑΝΑΚΟΙΝΩΣΕΙΣ

(10)

Ειδοποίηση της γενομένης κατάθεσης αποζημίωσης προς ταυτοποίηση οικοπέδου σύμφωνα με την αριθ. 9/75 πράξη αναλογισμού και τακτοποίησης του Πολεοδομικού Γραφείου Λασιθίου.

Οι: Καλλιόπη Ιωάν. Παγκάλου, Μιχαήλ Ιωάν. Πάγκαλος, Μιχ. Γεωργ. Ταβλάς και Μαρία Γεωργίου Ταβλά κάτοικοι οι: δύο πρώτοι Αγ. Νικολάου και οι δύο άλλοι Κριτσάς κατάθεκαν στη συμβολαιογράφο Αγ. Νικολάου Κρήτης Κλειώ συζ. Ι. Μπετούρα σύμφωνα με τις αριθ. 16721, 16722 και 16723 και 16724/88 πράξεις της τα με αριθ. 5624, 5623, 5625 και 5622/88 γραμμάτια συστάσεως Παρακαταθήκης του Ταμείου Παρακαταθηκών και Δανείων Γραφείου Παρακαταθηκών Αγ. Νικολάου Λασιθίου με τα οποία κατάθεσαν στο Ταμείο Παρακαταθηκών και Δανείων του Γραφείου Αγίου Νικολάου δραχμές 105.600, 218.800, 179.000 και 85.600 αντίστοιχα για αποζημίωση που καθορίστηκε με την υπ' αριθμό 79/77 απόφαση του Μονομελούς Πρωτοδικείου Λασιθίου του δια της υπ' αριθμον 9/1975 απόφασης του Νομάρχη Λασιθίου τμήματος οικοπέδων αριθ. 9, 5, 3 και 8 για τα οποία υποχρεούνται αυτοί προς αποζημίωση ώς ιδιοκτήτες του τακτοποιουμένου αριθ. 4 οικοπέδου των, λόγω ρυμοτομίας και προσκύρωσης στην ιδιοκτησία τους με την αυτή πράξη προσκυρώνονται τμήματα των ιδιοκτησιών αυτών προς αποζημίωση των ιδιοκτητών των φερομένων ως τοιούτων: για την «9» Έλλη συζ. Γ. Κουτουλάκη, Εμμ. Ιωάν. Κλώντζας, Μαρία συζ. Ν. Δαβράδου και Γαλάτια σύζ. Μιχ. Μιαούλη – για την «5» Ελένη σύζ. Μιχ. Κλώντζα, Μαρία συζ. Μιχ. Ταβλά, Νίκη συζ. Ι. Κάργατζη, Εμμ. Ν. Τζώρτζης και Γεώργ. Νικολ. Τζώρτζης για την «3» Ιωάννη Νικολ. Επιτροπάκης και για την «8» Μαρία συζ. Γ. Παγκάλου, Εμμ. Μιχ. Πάγκαλος, Αγγ. Μιχ. Παγκάλου, Μιχ. Σταυρ. Πάγκαλος, Ασπασία χα Εμ. Παγκάλου, Μαρία Δημ. Καβουσανού, Χρυσούλα Ιωάν. Αλεξανδράκη, Φωτεινή Εμμ. Παγκάλου, Ελένη Ζαχ. Μακράκη, Μαρία Ιωσήφ Παγκάλου, Νικολάου Ιωσ. Παγκάλου και Πιπίνα Μιχ. Παγκάλου.

Άγιος Νικόλαος, 15 Νοεμβρίου 1988

Ο Πληρεξούσιος Δικηγόρος
Ι. ΜΠΕΤΟΥΡΑΣ

(11)

Κατάθεση ποσού αποζημιώσεως λόγω προσκυρώσεως τμήματος οικοπέδου στο Ν. Θεσσαλονίκης.

Με το υπ' αριθμό 430371/9.11.1988 Γραμμάτιο σύστασης παρακαταθήκης του Υποκαταστήματος Θεσ/νίκης του Ταμείου Παρακαταθηκών και Δανείων, οι Ζήνων Αθανασιάδης, Γεώργιος Παπαργυρίου, Αναστασία σύζ. Γ. Παπαργυρίου και Αρίστη σύζ. Ζήνωνος Αθανασιάδου, κάτοικοι Θεσ/νίκης (Μητροπόλεως 106), κατέθεσαν 198.000 δρχ., για αποζημίωση που καθορίστηκε με την υπ' αριθμό 1938/1987 απόφαση του Μονομελούς Πρωτοδικείου Θεσ/νίκης, για την προσκύρωση τμήματος οικοπέδου με τα στοιχεία 10-9-8-10 εμβαδού $μ^2$ είκοσι δύο (22), ύστερα από την υπ' αριθμό 3410/83 απόφαση της Νομαρχίας Θεσ/νίκης, που επεκύρωσε την υπ' αριθμό 4747/82 πράξη τακτοποίησης της Πολεοδομίας Θεσ/νίκης, που φέρεται στην πιο πάνω πράξη στο όνομα του Αθανασίου Βυζαντιάδη, ιατρού Μικροβιολόγου, καθηγητού Πανεπιστημίου, κατόχου Θεσ/νίκης (Π. Π. Γερμανού 11), σε οικόπεδο των υποχρέων κληρονόμων Κων/νου Φωστηροπούλου.

Το γραμμάτιο αυτό κατατέθηκε στο Συμβολαιογράφο Θεσ/νίκης Τριαντάφυλλο Τσαγανά - Τακαντζά με την υπ' αριθμό 18710/11.11.1988 πράξη του.

Θεσσαλονίκη, 16 Νοεμβρίου 1988

Ο Πληρεξούσιος Δικηγόρος
ΑΓΓΕΛΟΣ Ν. ΒΑΜΒΑΚΟΠΟΥΛΟΣ

ΑΠΟ ΤΟ ΕΘΝΙΚΟ ΤΥΠΟΓΡΑΦΕΙΟ